


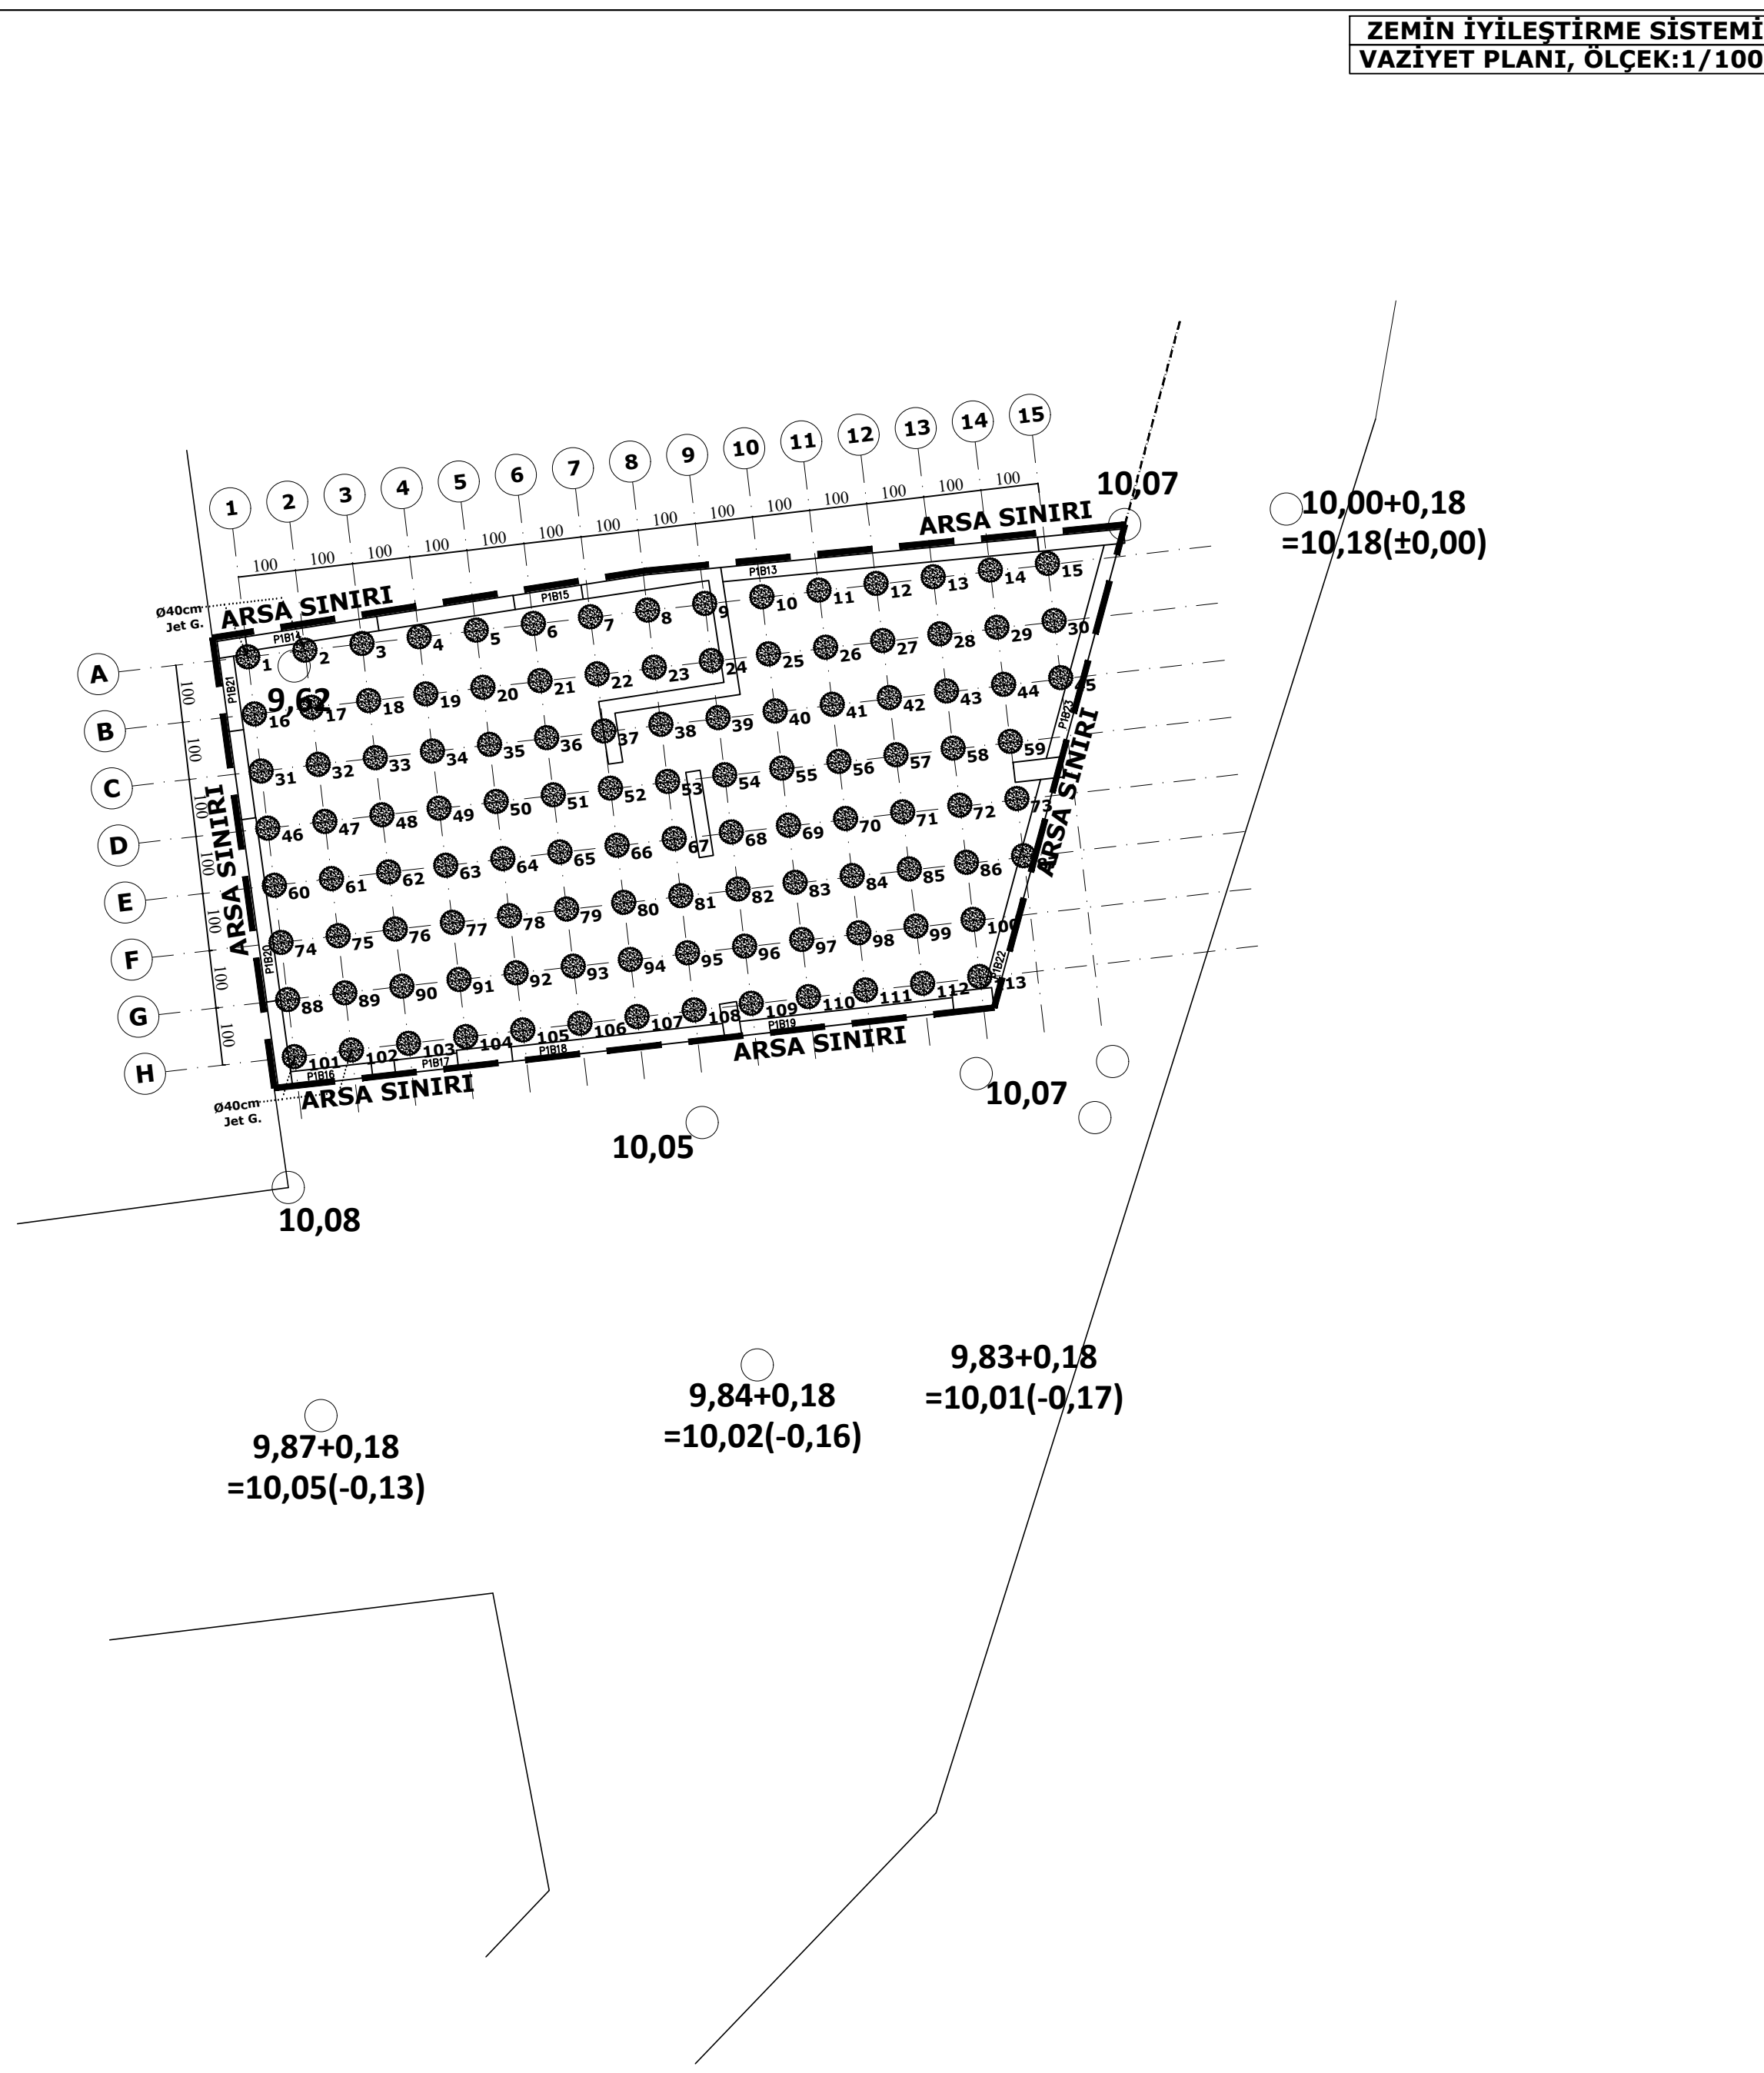

d=60cm Radye Temel
 d=10cm Grobeton
 d=15cm Blokaj
 d=40cm Jet Grout

060cm Jet Grout Sisteminde ALT
Boy Kesiti, ÖLÇEK: 1/25

KİL/KUMLU, KİLİ, SİLT (ALÜVYON)

L=10,00m

KİL/KUMLU, KİLİ, SİLT (ALÜVYON)

W5-W4 ayırma derzeli liti

W5-W4 ayırma derzeli liti


1. GENEL NOTLAR ve UYARILAR
- 1.1 İşbu proje, hesap raporuyla bütünlük teşkil etmektedir. Hesap raporundaki tanımlamalara aykırı durumlarla karşılaşılmış hâlinde avan proje geçerliliğini yitireceğinden, proje revize edilmelidir.
2. Projesindeki vaziyet planında ve kesitlerinde gösterildiği şekliyle temel alt sistemine ait vaziyet planı, görünüşü ve kesitlerde yer almaz. Uygulama safhasında Müteahhit tüm kottarı yerinde kontrol edip, yeraltı engellerinin olmadığını/deplas edildiğini doğruladıktan sonra uygulamaya başlayabilmektedir.
3. İmalat öncesinde temel alt projesi ile statik - mimari projelerinin uygunluğu kontrol edilecek temel derinliklerinin ve temel alt kottarının doğruluğu onaylandıktan sonra imalata başlanacaktır.
4. Aksi belirtilmedikçe tüm ölçüler cm. kottarı m cinsindendir.
5. İşbu proje mimari proje ve zemin üstü rapor eklemlerinde belirtilen kottarın doğruluğu kabul edilecek hâlinde olacaktır. Uygulamaya esas ölçü, yerinde tespit edilecek olan tabii zemin kottu ve yerinde uyum uygulama ile ölçülenlerdir esas olacaktır.
- 6- Tüm kazık sıstemli uygulamaları uzman teknik personel tarafından yerinde kontrol edilecektir.
- 7- Kazık uygulamalarının sonra kazık bütünlük testleri ile kazıkların kontrolü sağlanacaktır.

G ZEMİN ve TEMEL ETÜDÜ KAPSAMINDA GEOTEKNİK ZEMİN İYİLEŞTİRME PROJESİ

 TLG TEKNIK GEOTEKNİK MÜHÜR VE MÜSTAFİN	TLG GEOTEKNİK PROJE Hasanpaşa Mahallesi Nabizade Sokak No:82/1 B Blok Kadıköy / İstanbul Tel: (90 532) 172 03 03 E-posta : proje@tlgproje.com V.Da: KADIKÖY V.No: 97705597242			İMZA - KAŞESİ
	Geoteknik Proje	ADI SOYADI	UNVANI	
Müşifin	TOĞLA YILMAZ	İNS. YÜK. MÜH. (GEOTEKNİK)	34/20507	 / / 202

YAPI DENETİM	BELEDİYE TESCİL	YAPININ NİTELİĞİ

YAPININ	MALİKİ		GÖKÖZ İNŞAAT						ÖLÇEK
	KULLANMA AMACI		KONUT + TİCARİ						1/100
İli	İLÇESİ	MAHALLESİ	SOKAĞI			PAFTA	ADA	PARSEL	
İSTANBUL	KADIKÖY	OSMANAĞA	GAZİ ÖSMAN PAŞA			5	38	1	
ARSA ALANI	OTURUM ALANI	ZEMİN ALANI	ENLEM BOYU	SDS	SD1	PGA	Ta - Tb	Yapı Matrisi	
1922.39 m²	1281.98 m²	2D	40.991171° 29.032818°	1.078	0.550	0.36 0.510	0.102 0.510	040cm JET GRUT	
								Enjeksiyon	

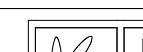	KADIKÖY BELEDİYESİ		
	YAPI KONTROL MÜDÜRLÜĞÜ		
RAPORTÖR	RAPORTÖR	RUHSAT ŞEFİ	MÜDÜR